



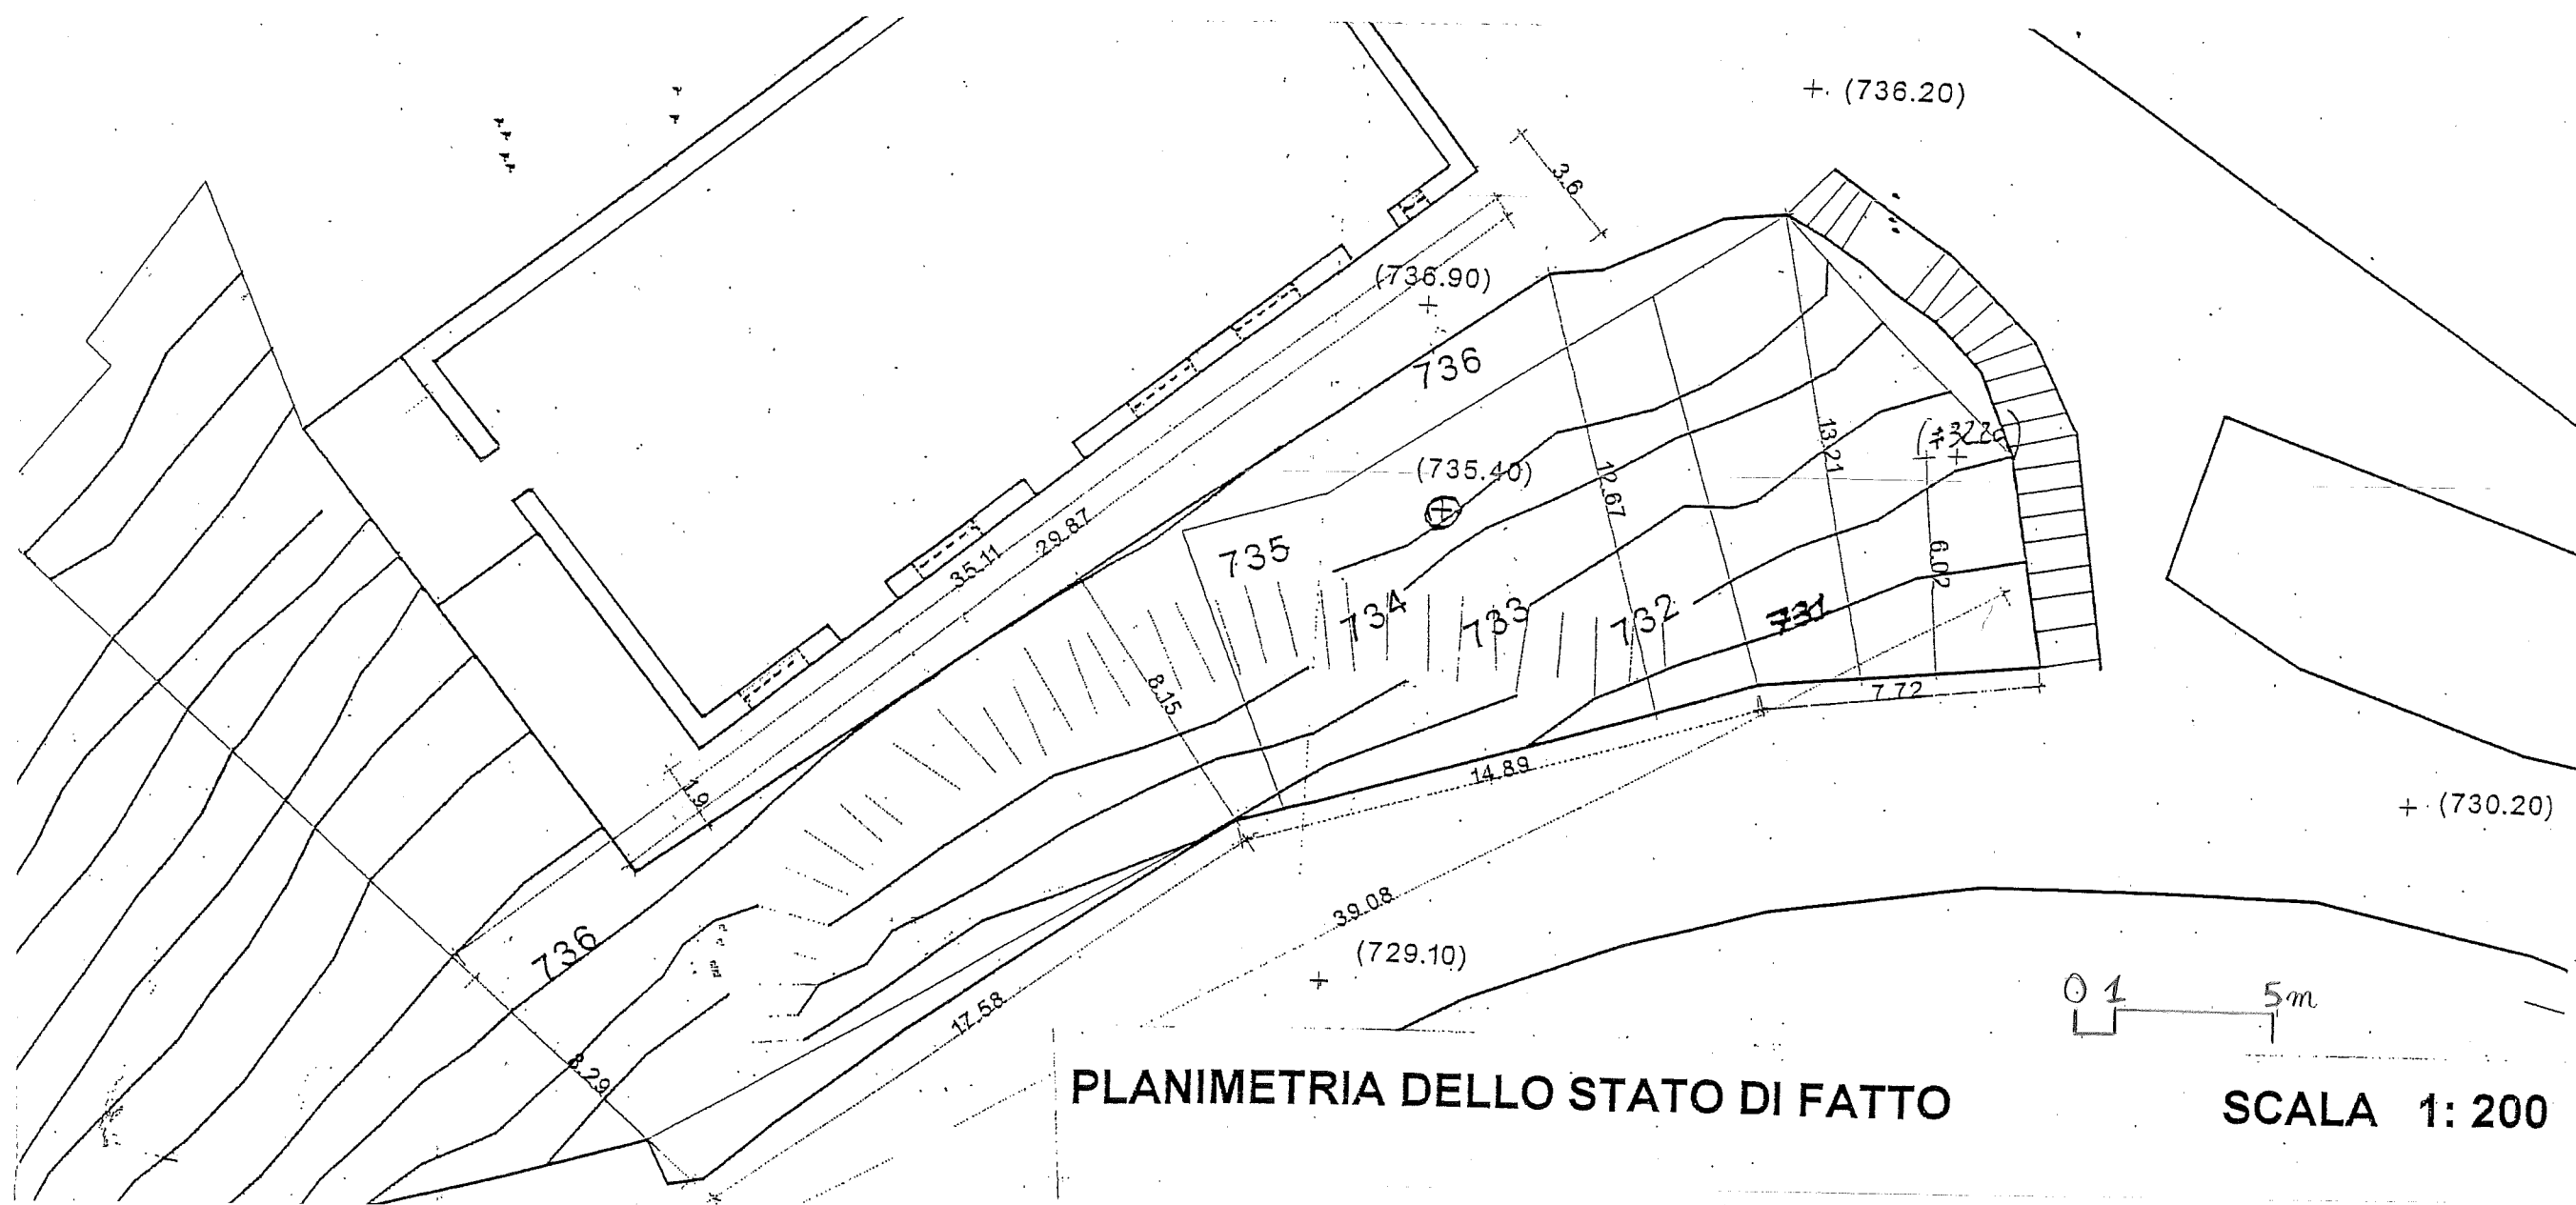

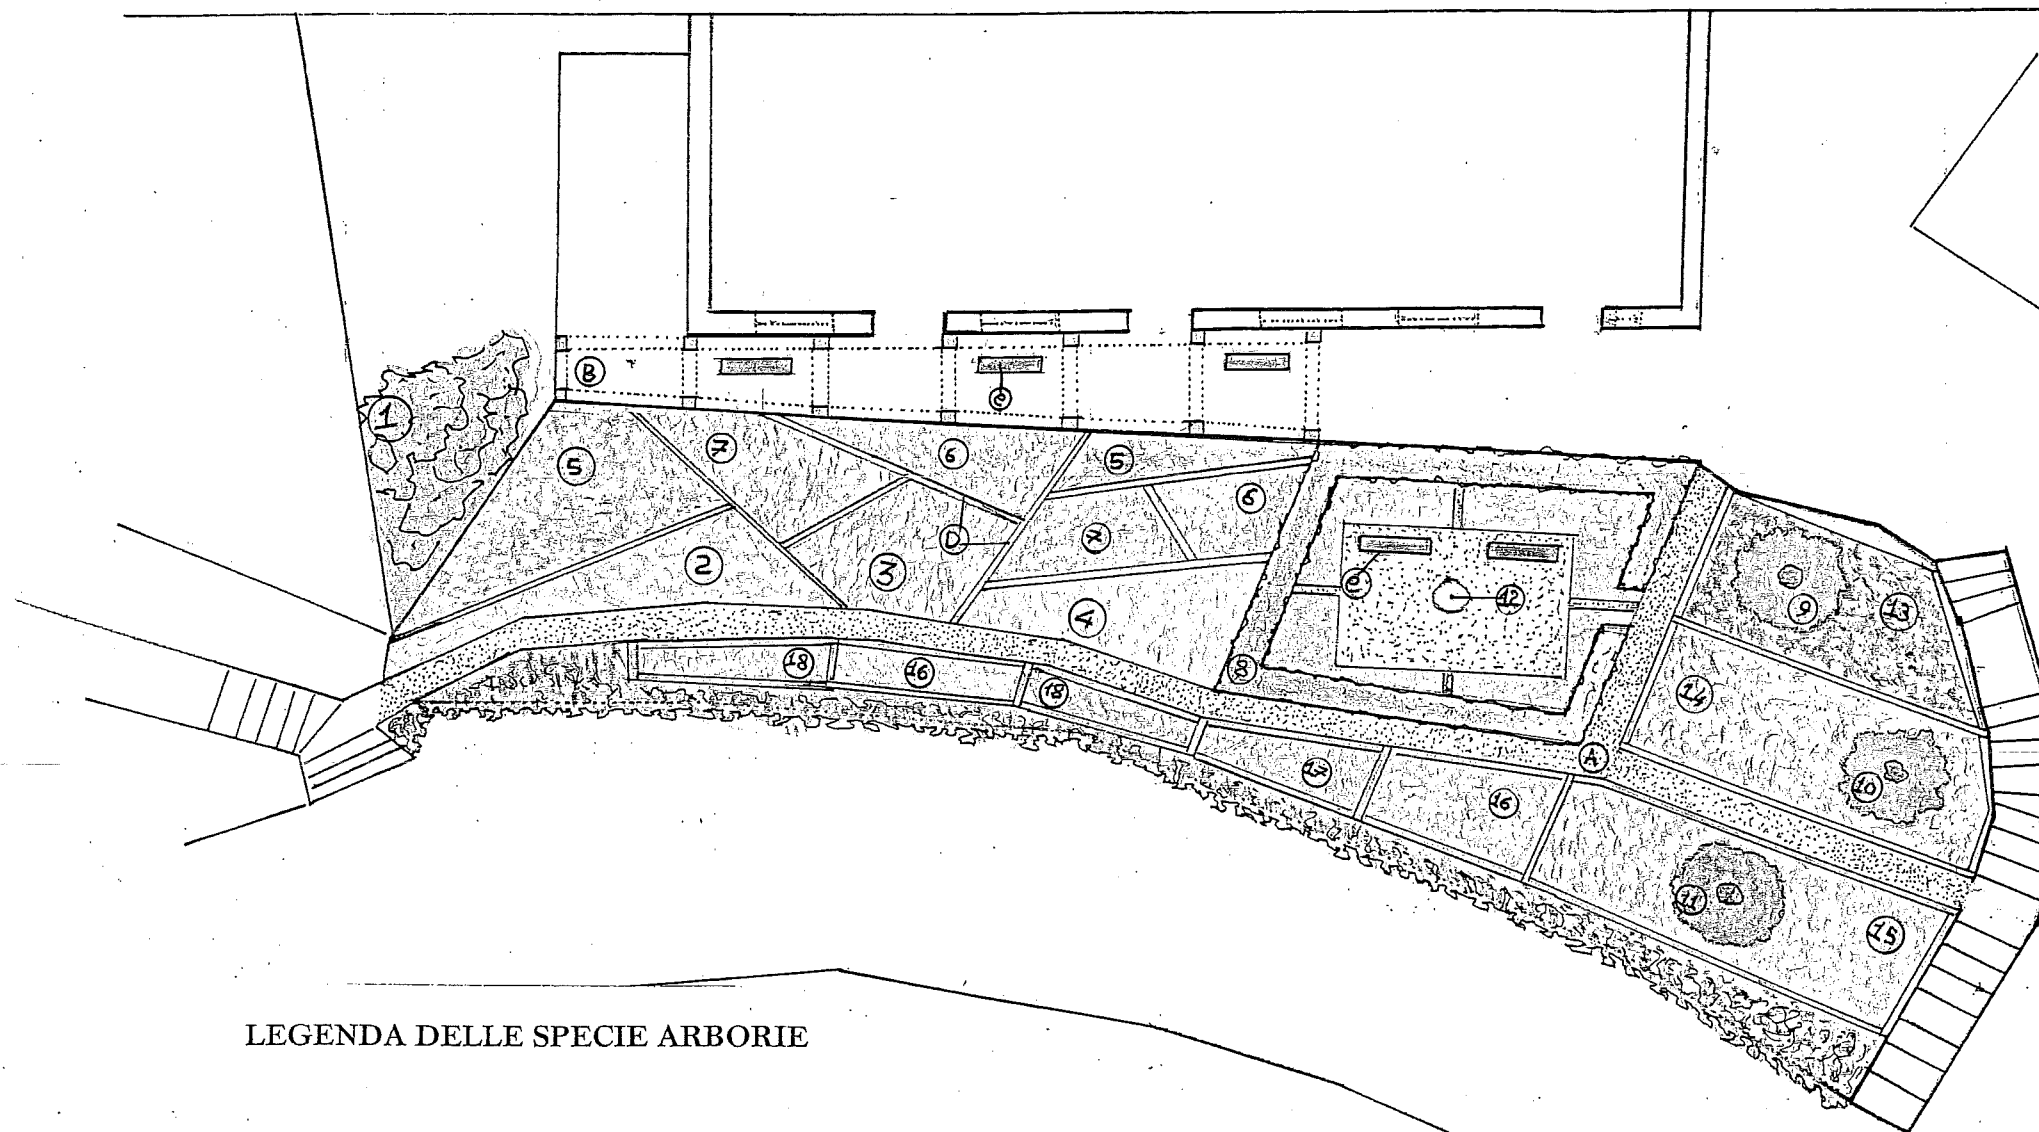

LEGENDA DELLE SPECIE ARBORIE

1. ARBUSTI SEMPRE VERDI AD ALTEZZA DEGRADANTE

2. *HEDERA HELIX*

3. *JUNIPERUS ORIZZONTALIS*

4. *BERBERIS VANDIDULA*

5. *JUNIPERUS SABINA*

6. *BERBERIS THUNBERGII*

7. *JUNIPERUS COMMUNIS*

8. SIEPE SEMPRE VERDE DI *TAXUS*

9. ALBERO DI CILIEGIO.

11. ALBERO DI PERO

12. ALBERO DI NOCE ESISTENTE

13. ROSMARINO

14. *SANTOLINA*

15. SALVIE VERDE

16. SALVIA GIALLA

17. SALVIA ROSSA

18. TIMO


19. ROSMARINO PROSTRATUS

ELEMENTI ARCHITETTONICI


A – Percorso


B – Pergolato

C – Sedute

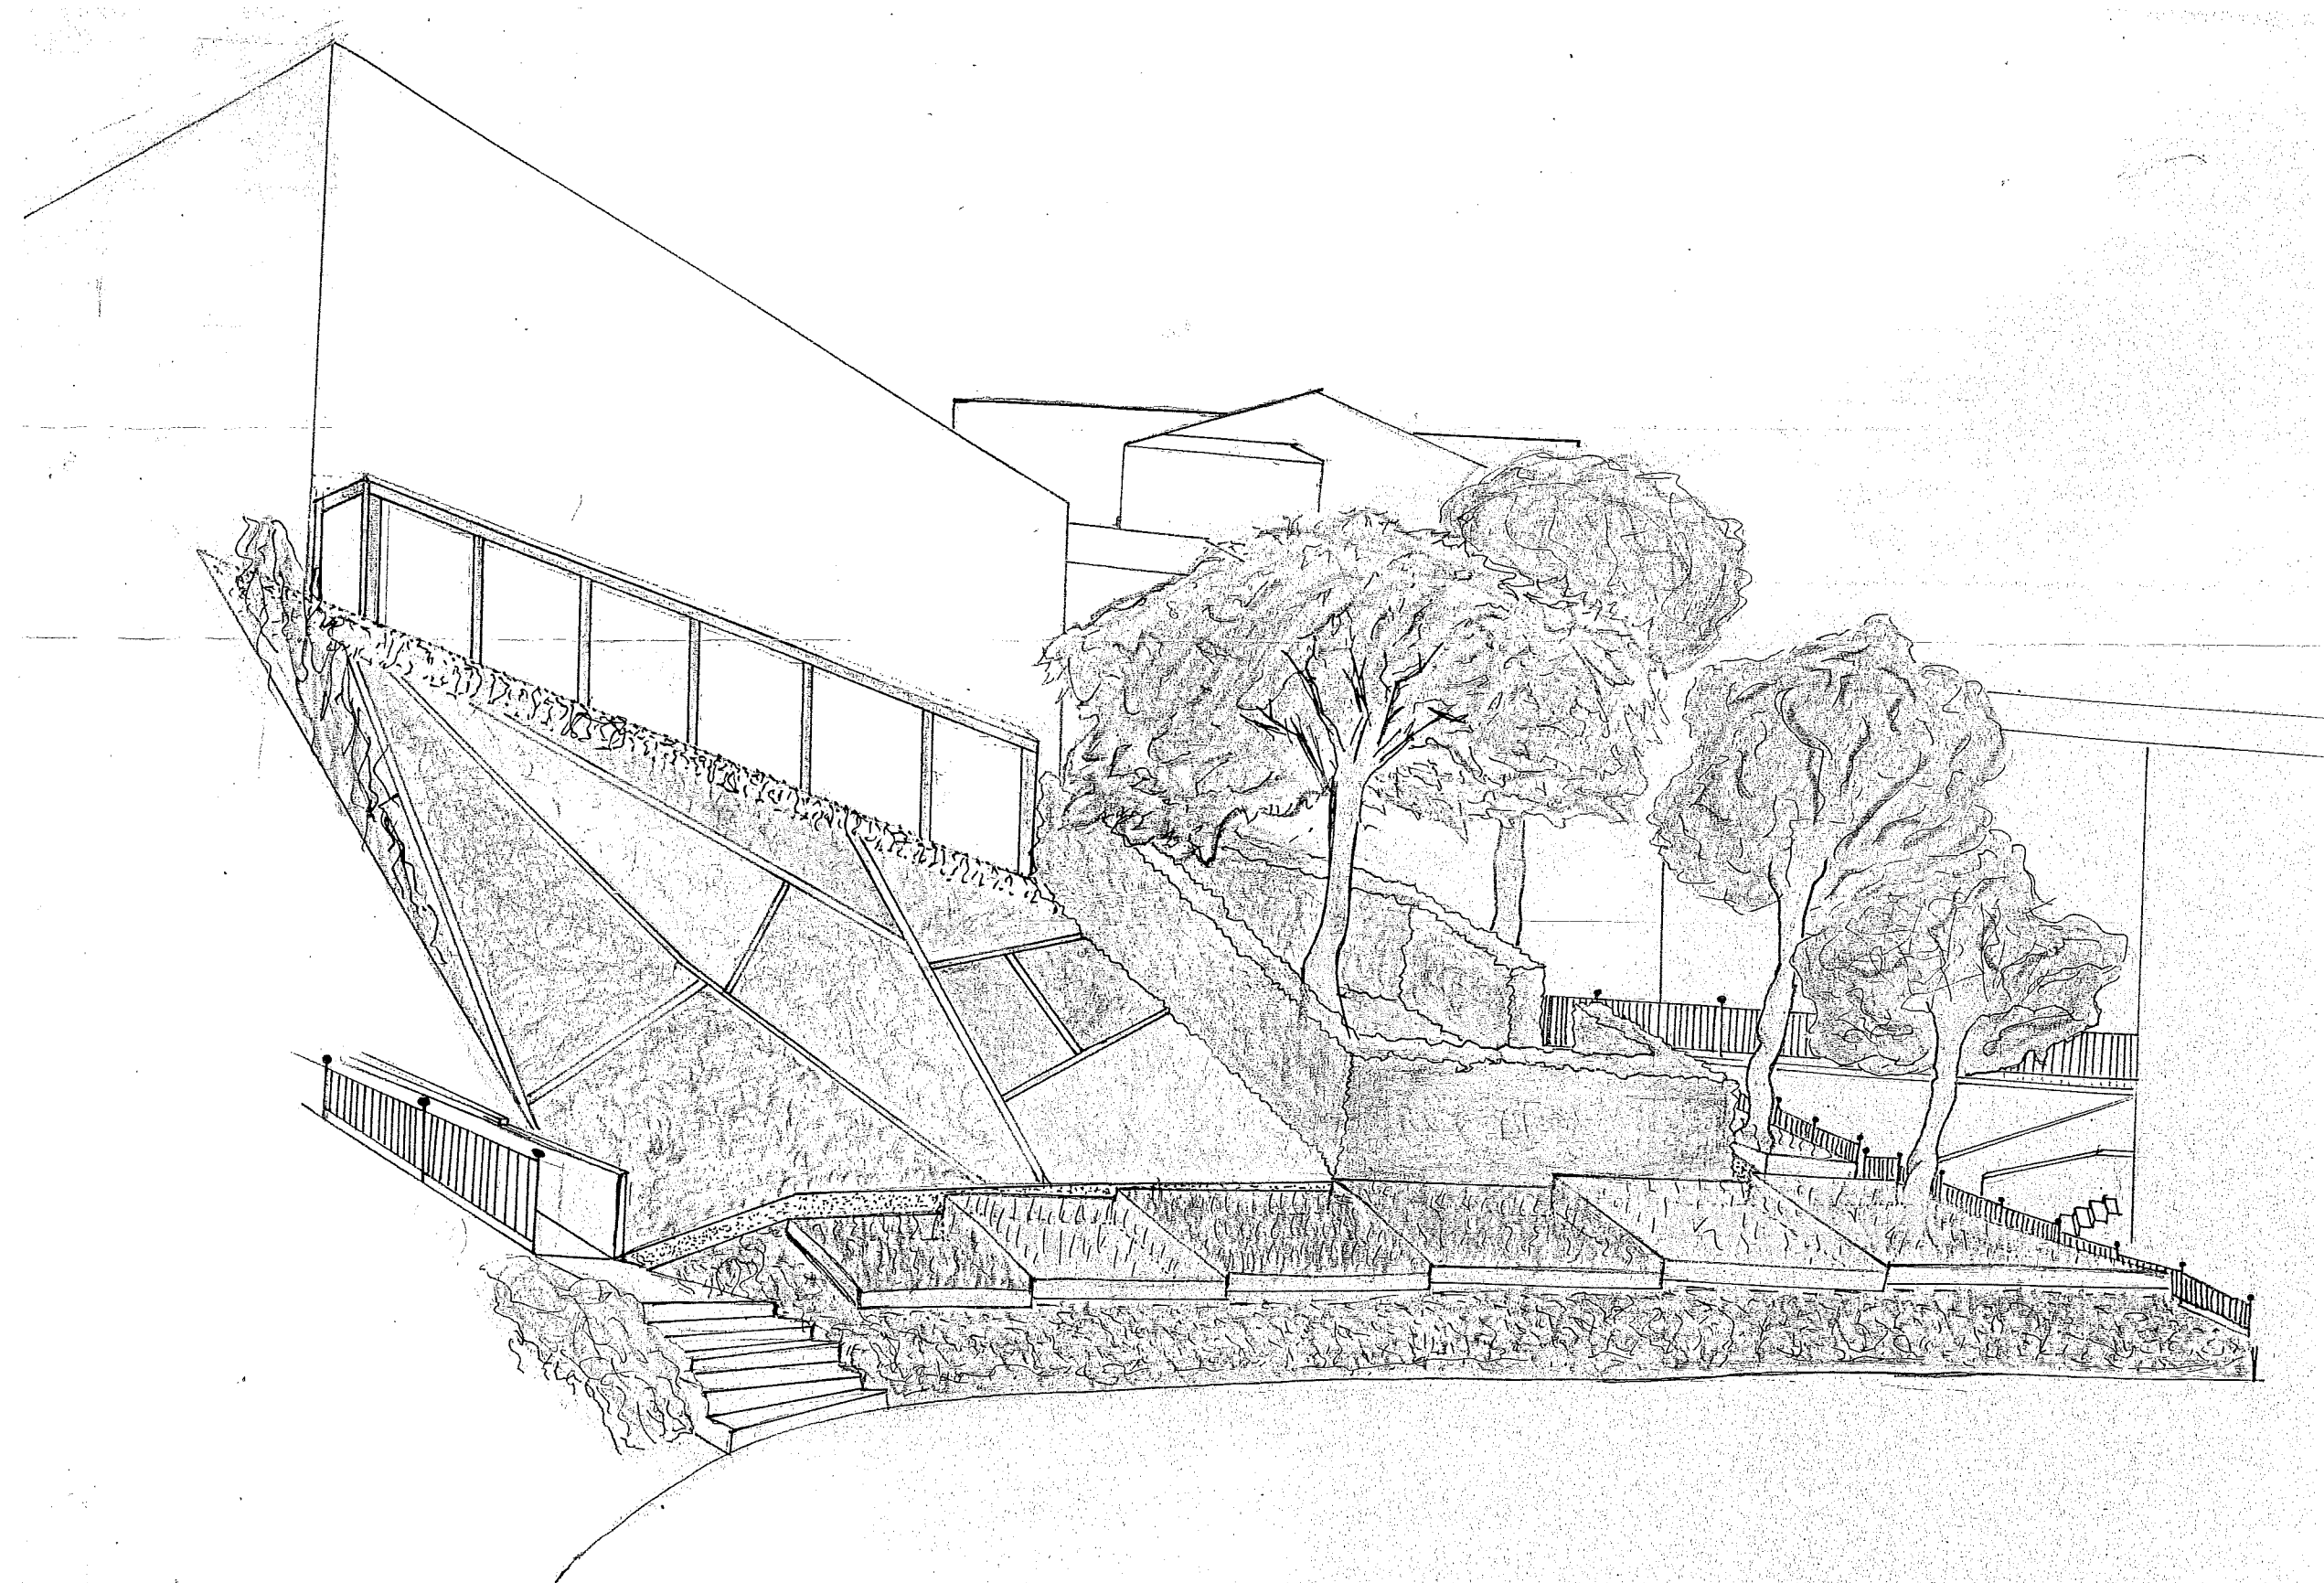


Vista 1

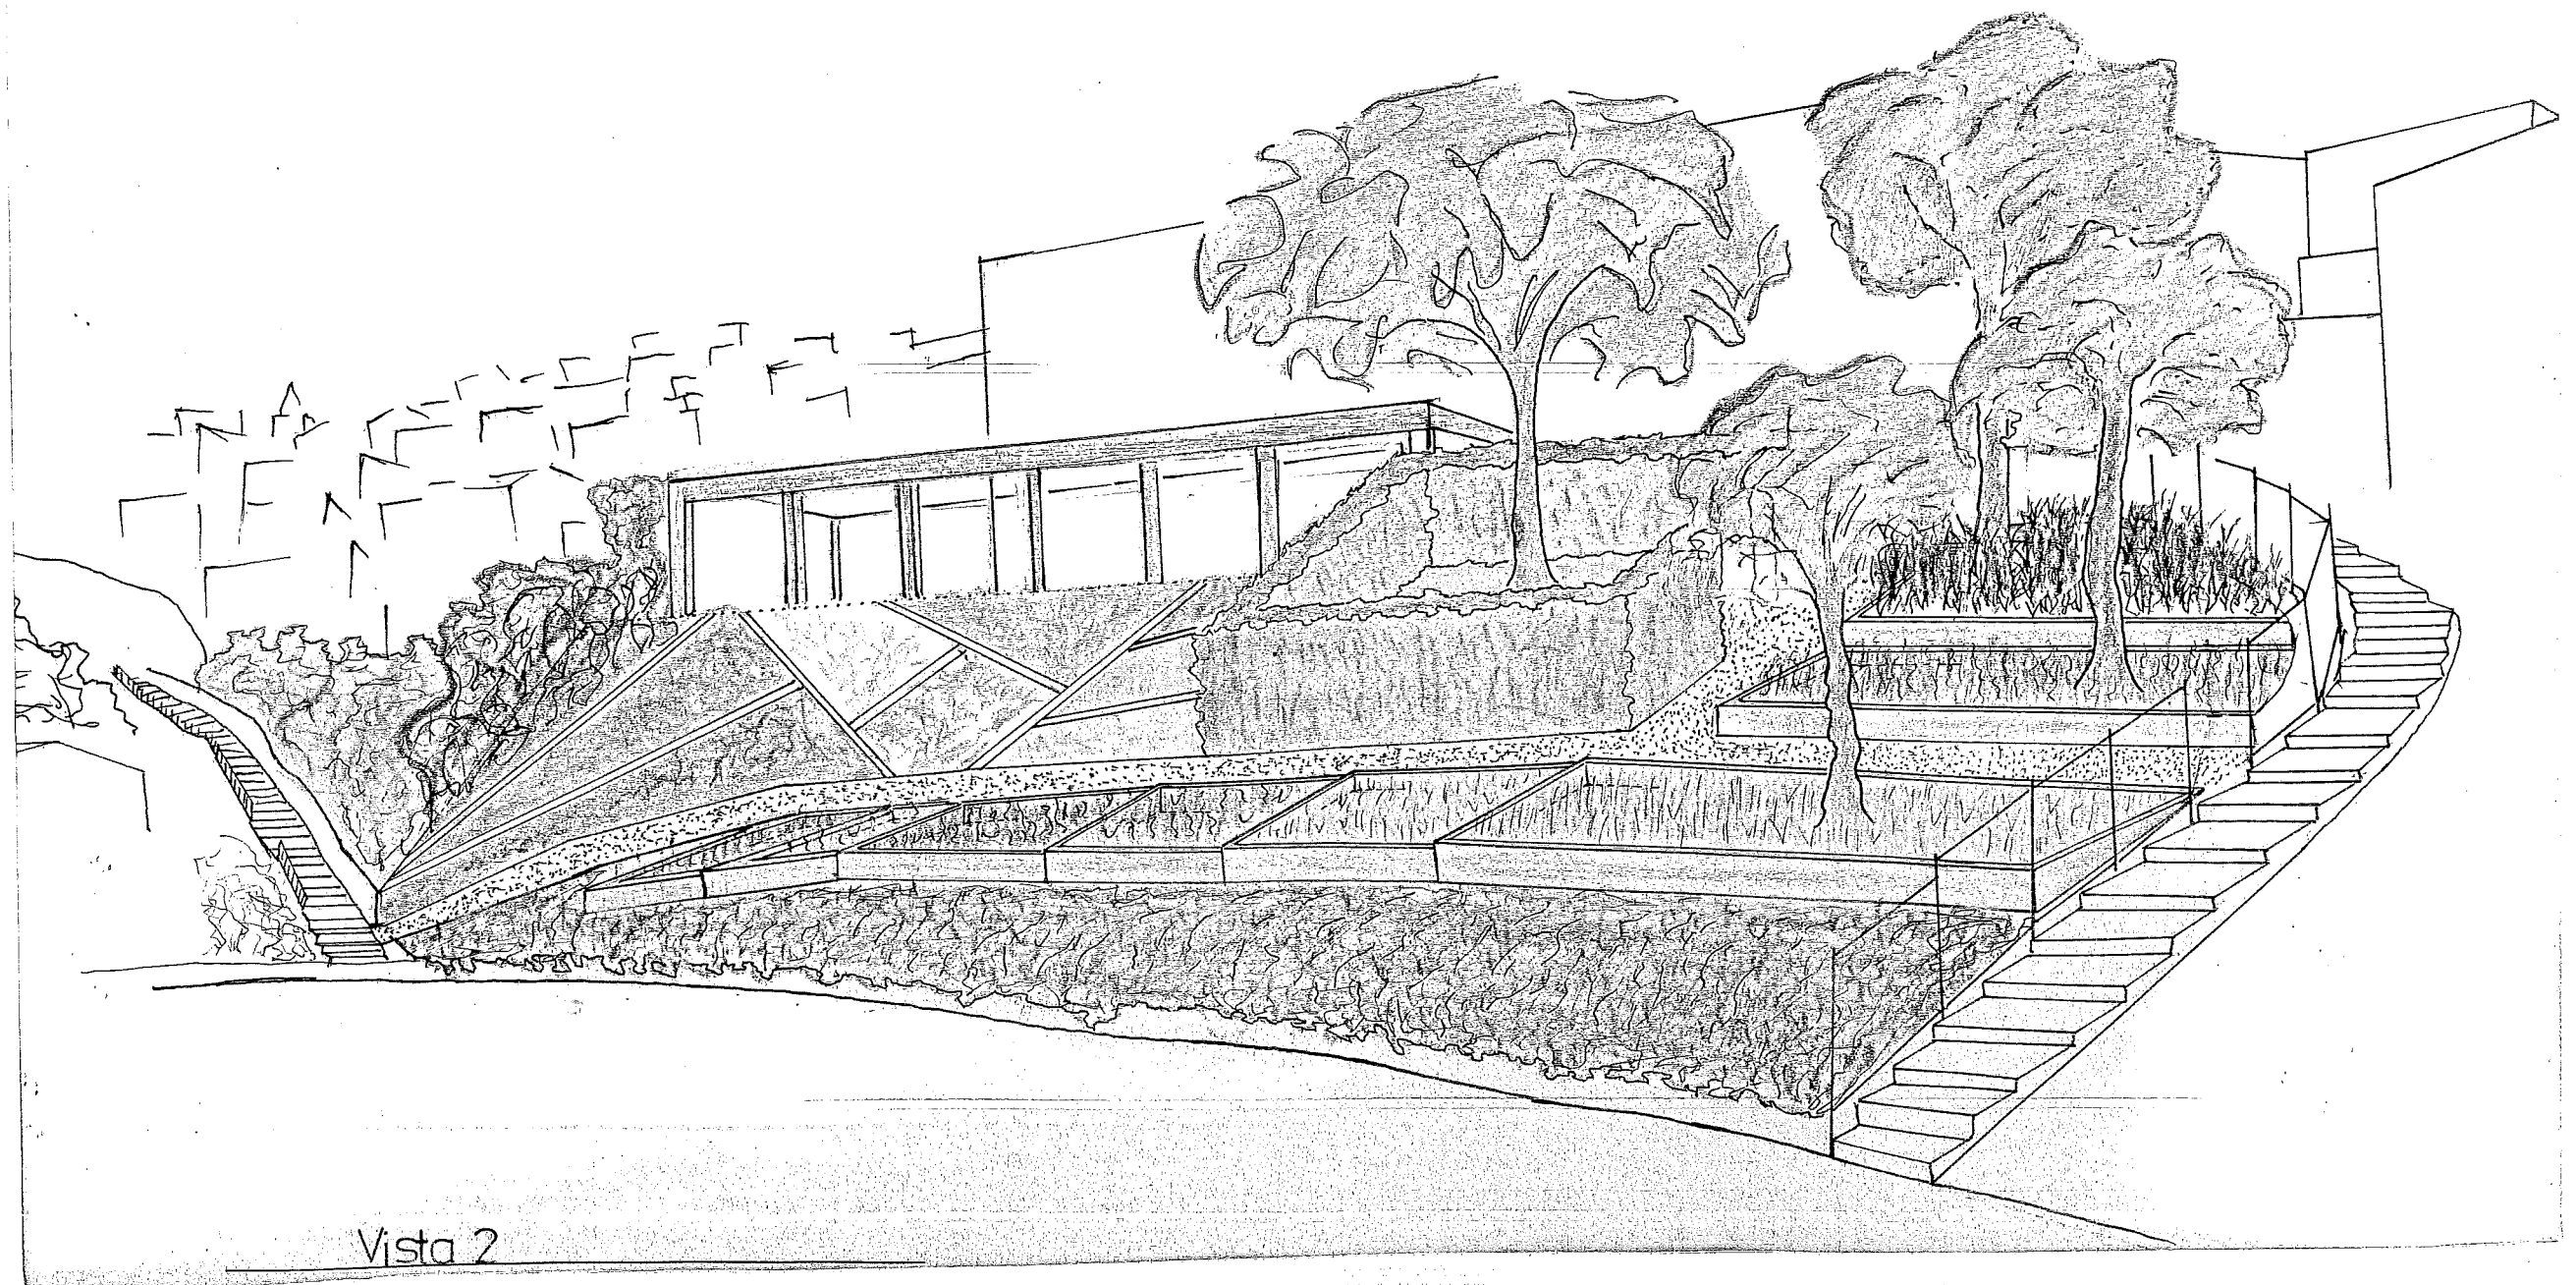

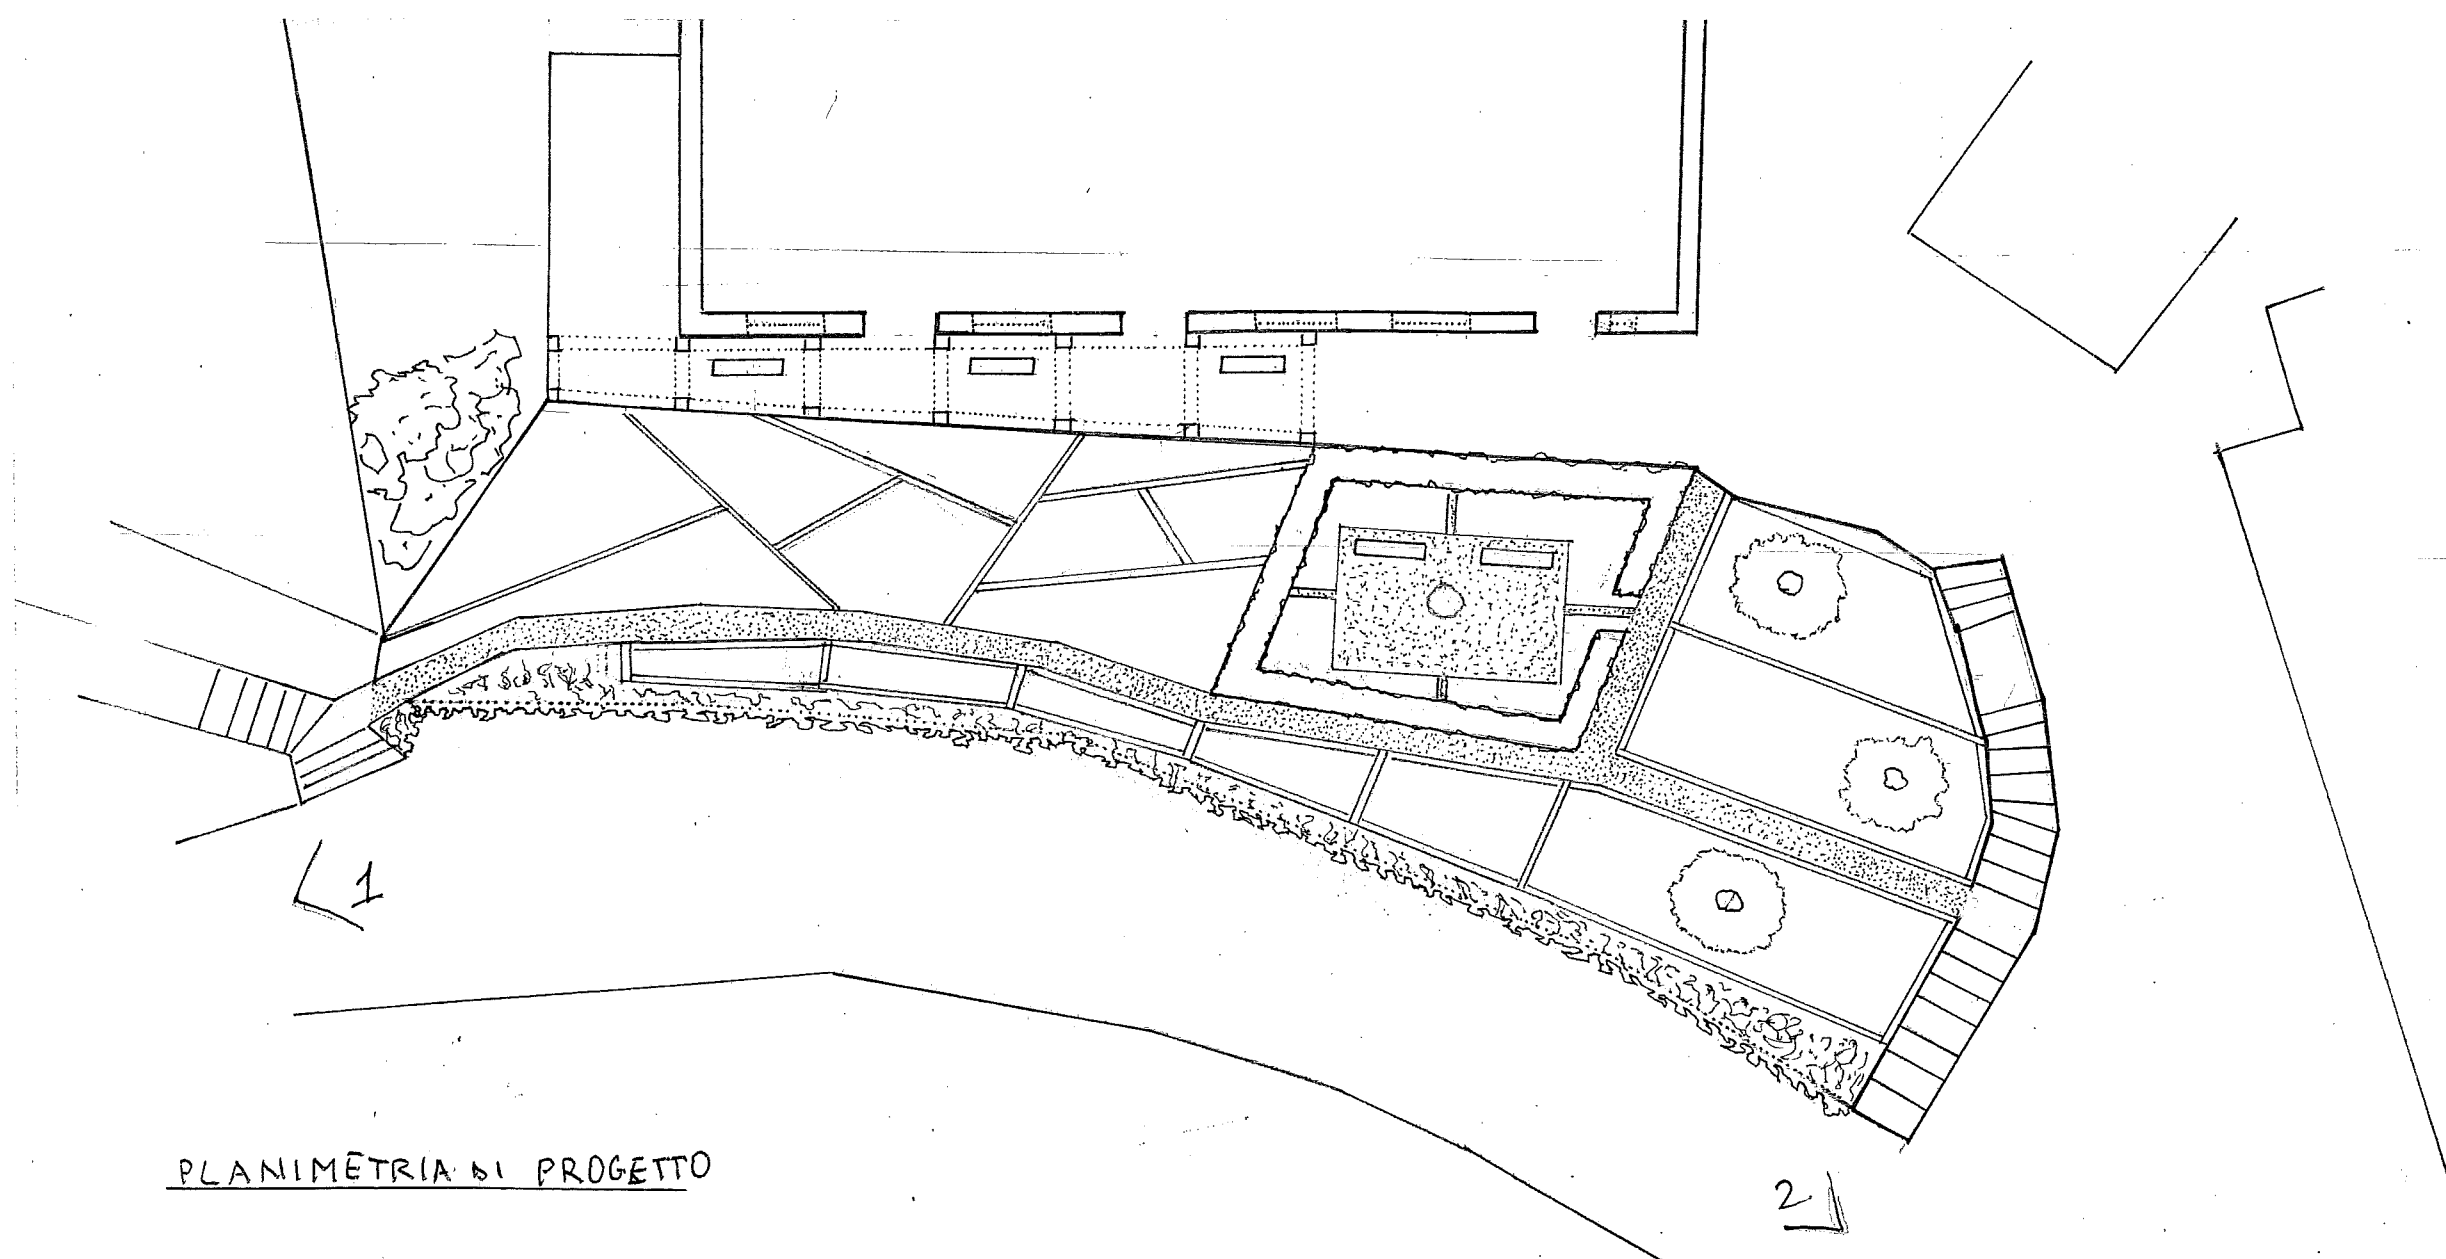

PLANIMETRIA DI PROGETTO

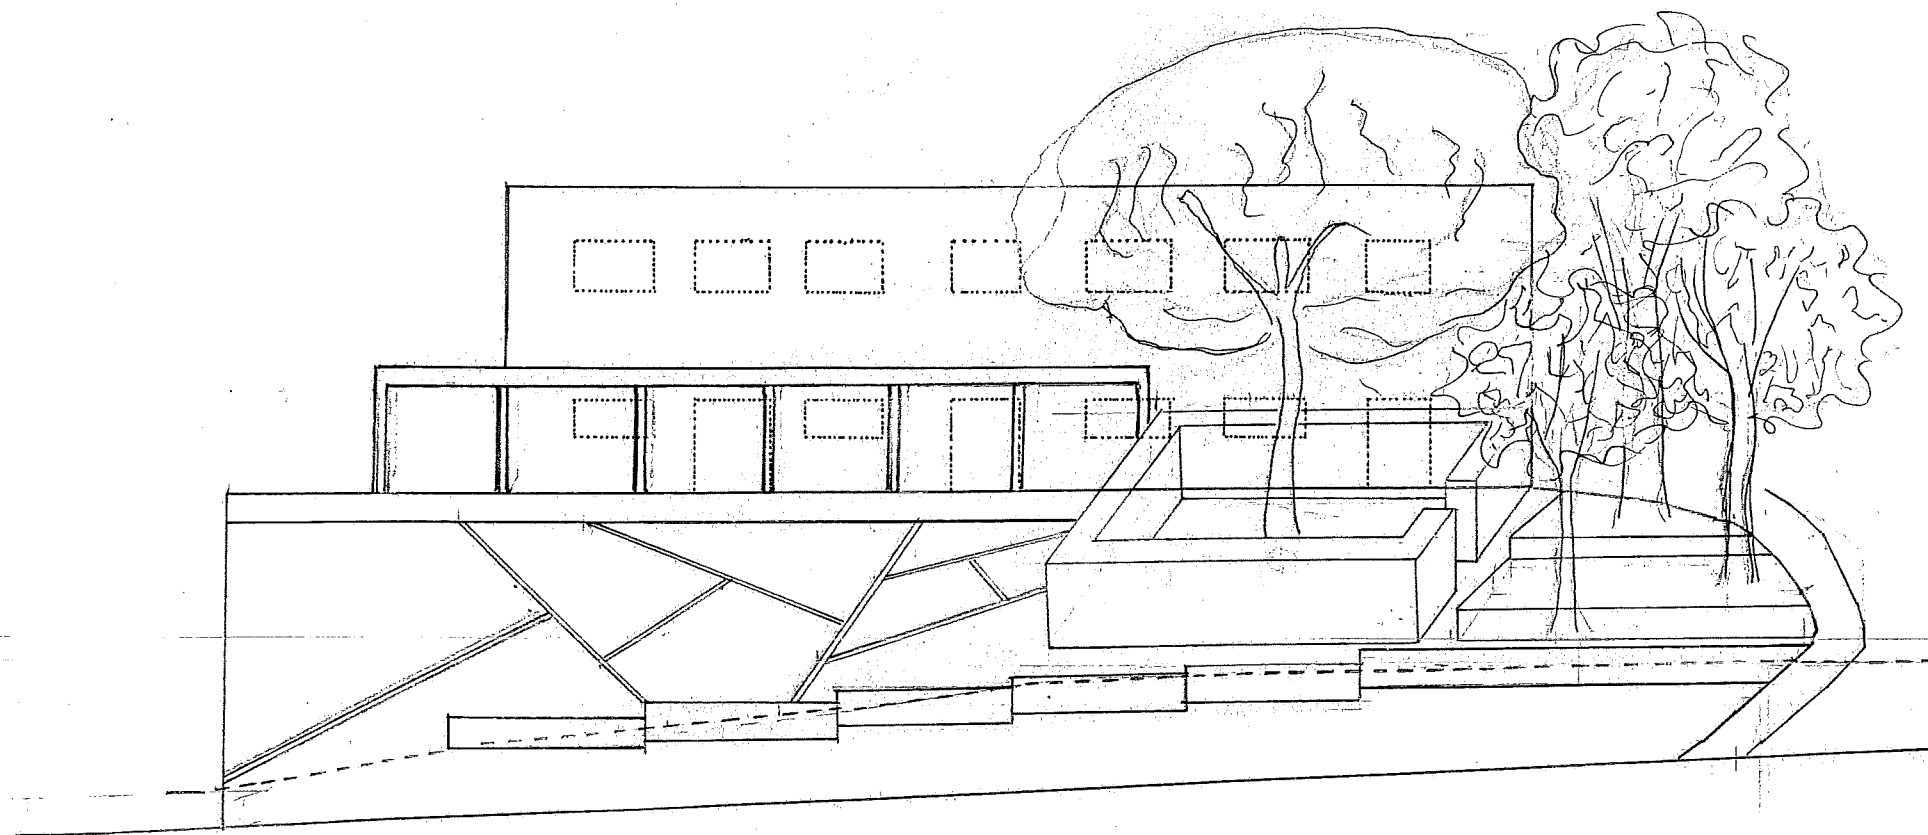

PROSPETTO